



ハイランドふらの1階

- | | |
|--|---|
| 温泉施設 | 軽食コーナー/休息ホール |
| リハビリ温泉施設 | 和室(C) |
| 多目的ホール(大) | 和室(B) |
| 客室 | 喫煙所 |
| 和室(日帰り用) | 売店 |
| 和室(A) | |

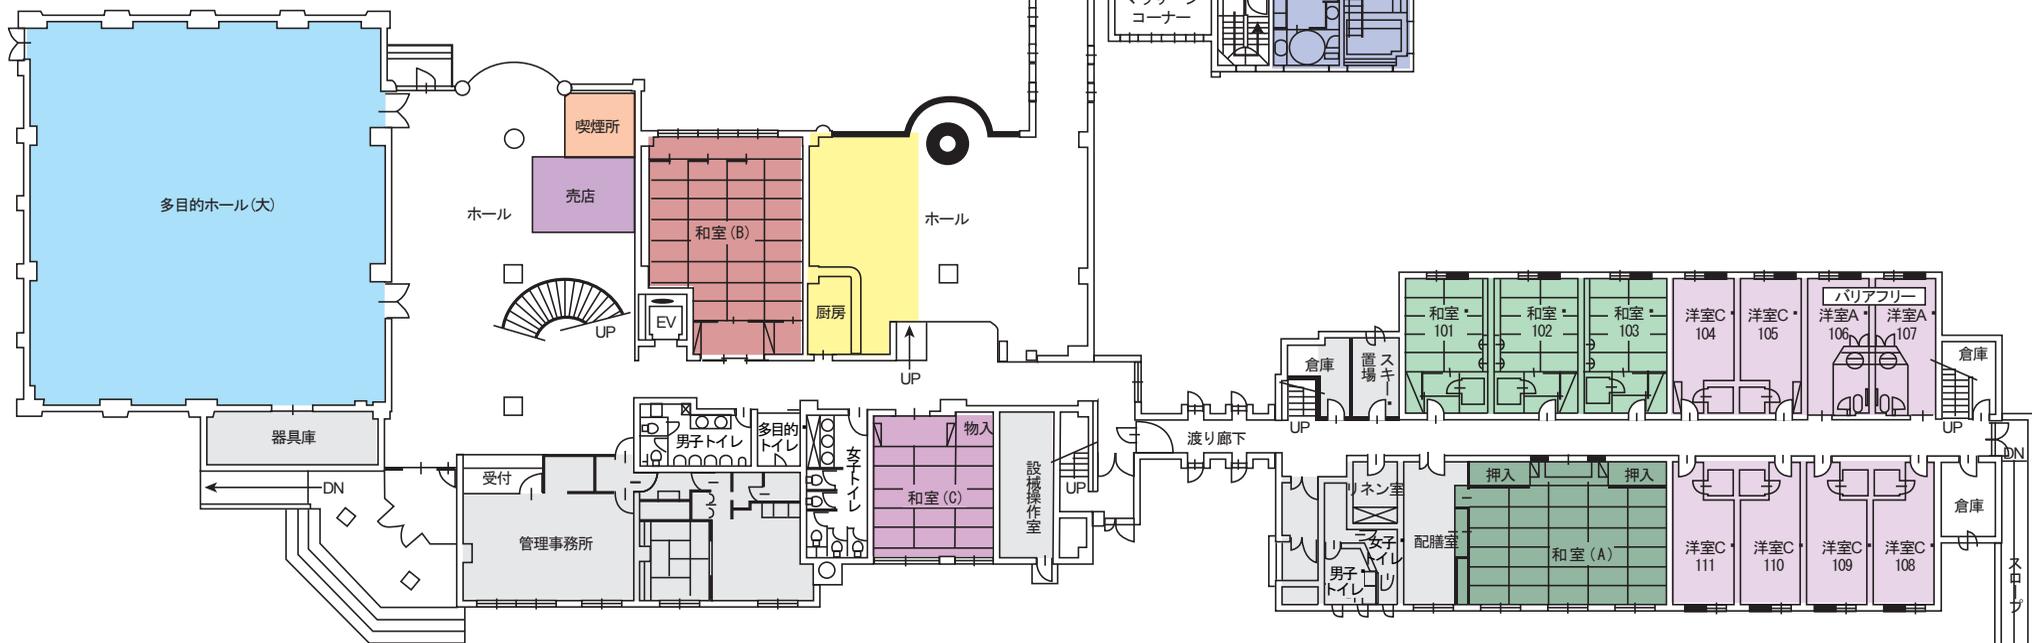


ハイランドふらの1階 平面図

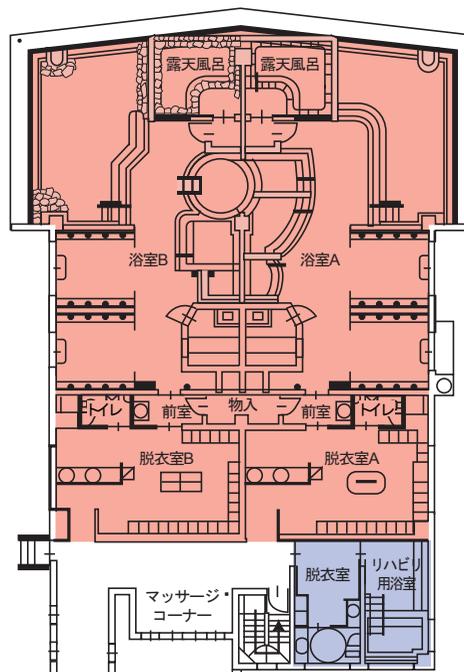


附属宿泊施設1階 平面図

ハイランドふらの2階

- 客室
- 多目的ホール(小)
- レストラン

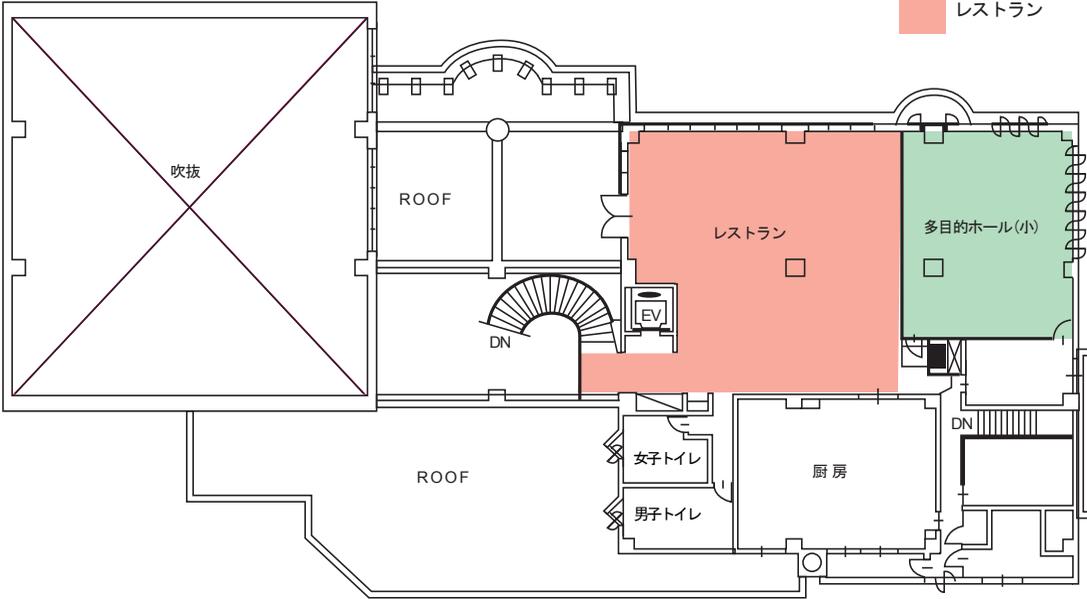

ハイランドふらの2階 平面図

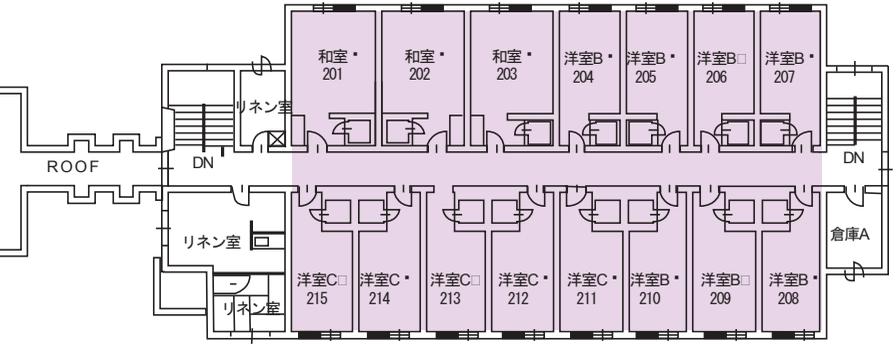

附属宿泊施設2階 平面図